



PLANTA BAJA

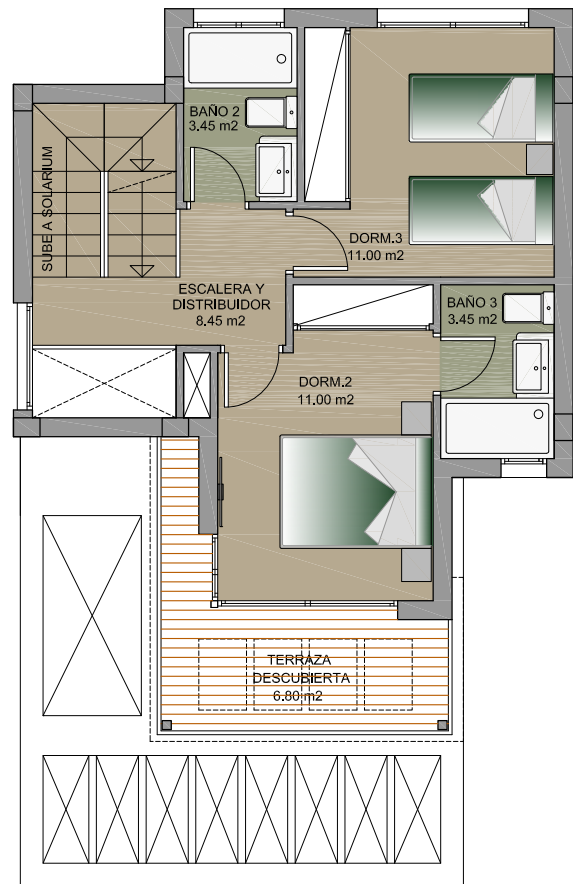

PLANTA PISO








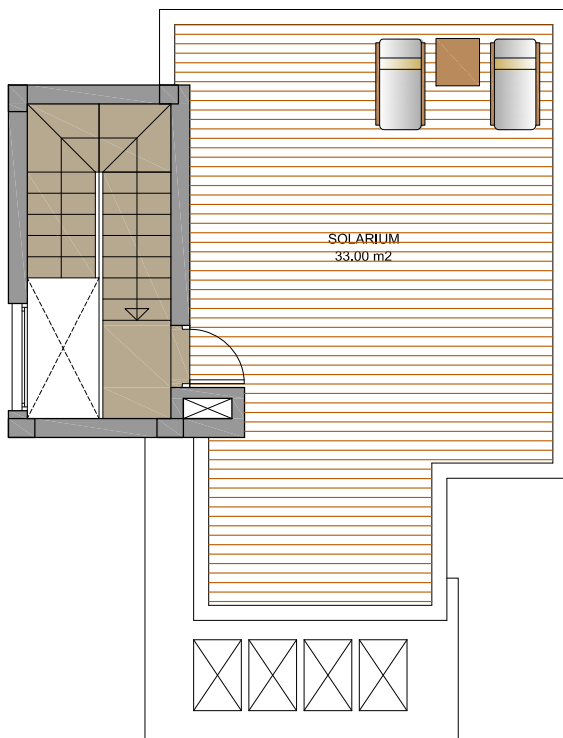


CUBIERTA

SUPERFICIE CONSTRUIDA	
VIVIENDA (BAJO)	59.50 m ²
VIVIENDA (ALTO)	43.45 m ²
TOTAL	99.50 m ²
PORCHE-PÉRGOLA	18.40 m ²
TERRAZA DESCUBIERTA	6.80 m ²
SOLARIUM	33.00 m ²
TOTAL	157.70 m ²



CALLE MANUEL TARIN SALA

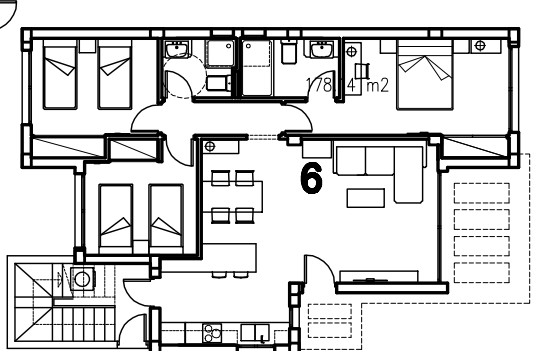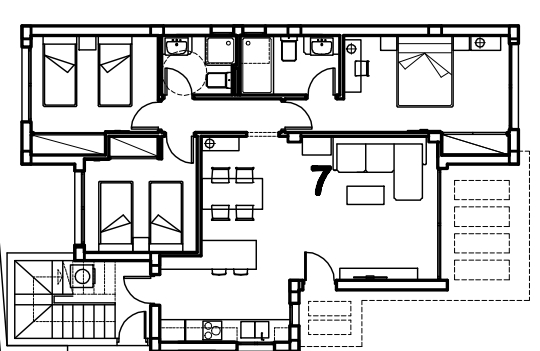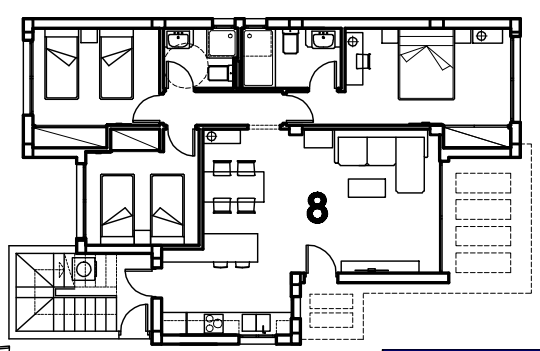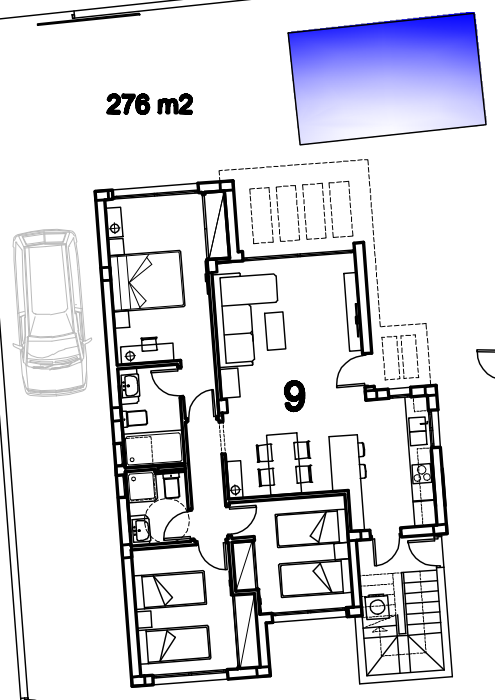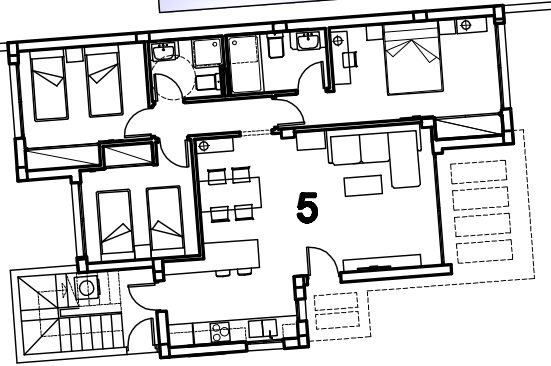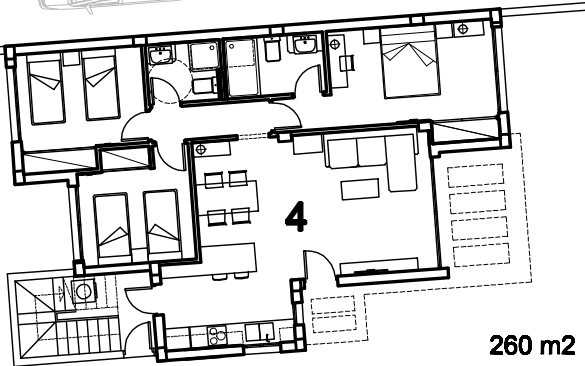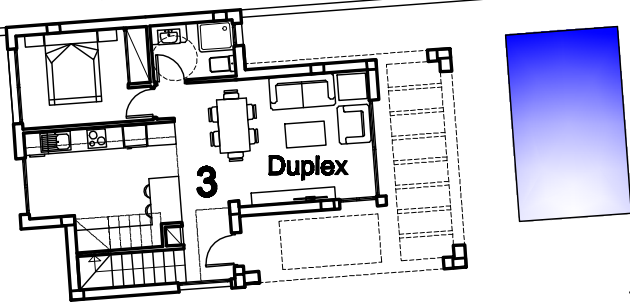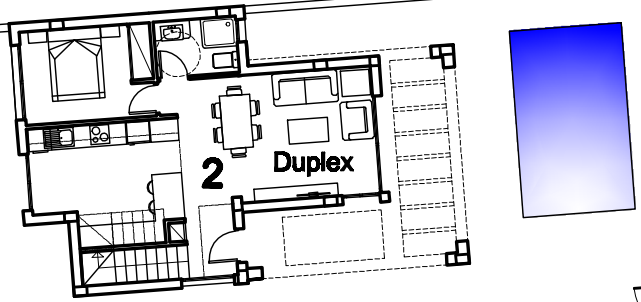

CALLE PEATONAL


CALLE PEATONAL

CALLE PEATONAL

CALLE PEATONAL

ZONA VERDE


PARCELA : 2.438,92 m2

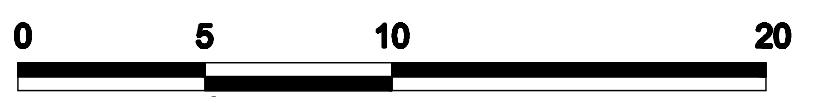

ESCALA GRÁFICA

ESCALA 1:200

20-09-2017

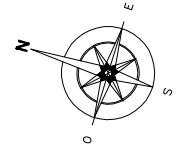

88,44 m2 x 7 uds. : 619,08 m2
99,50 m2 x 2 uds. : 199,00 m2
818,08 m2